


Эффективный радиус теплоснабжения  
котельной Звересовхоз по ул. Мичурина, 16 а  
(рисунок 2.1.2)

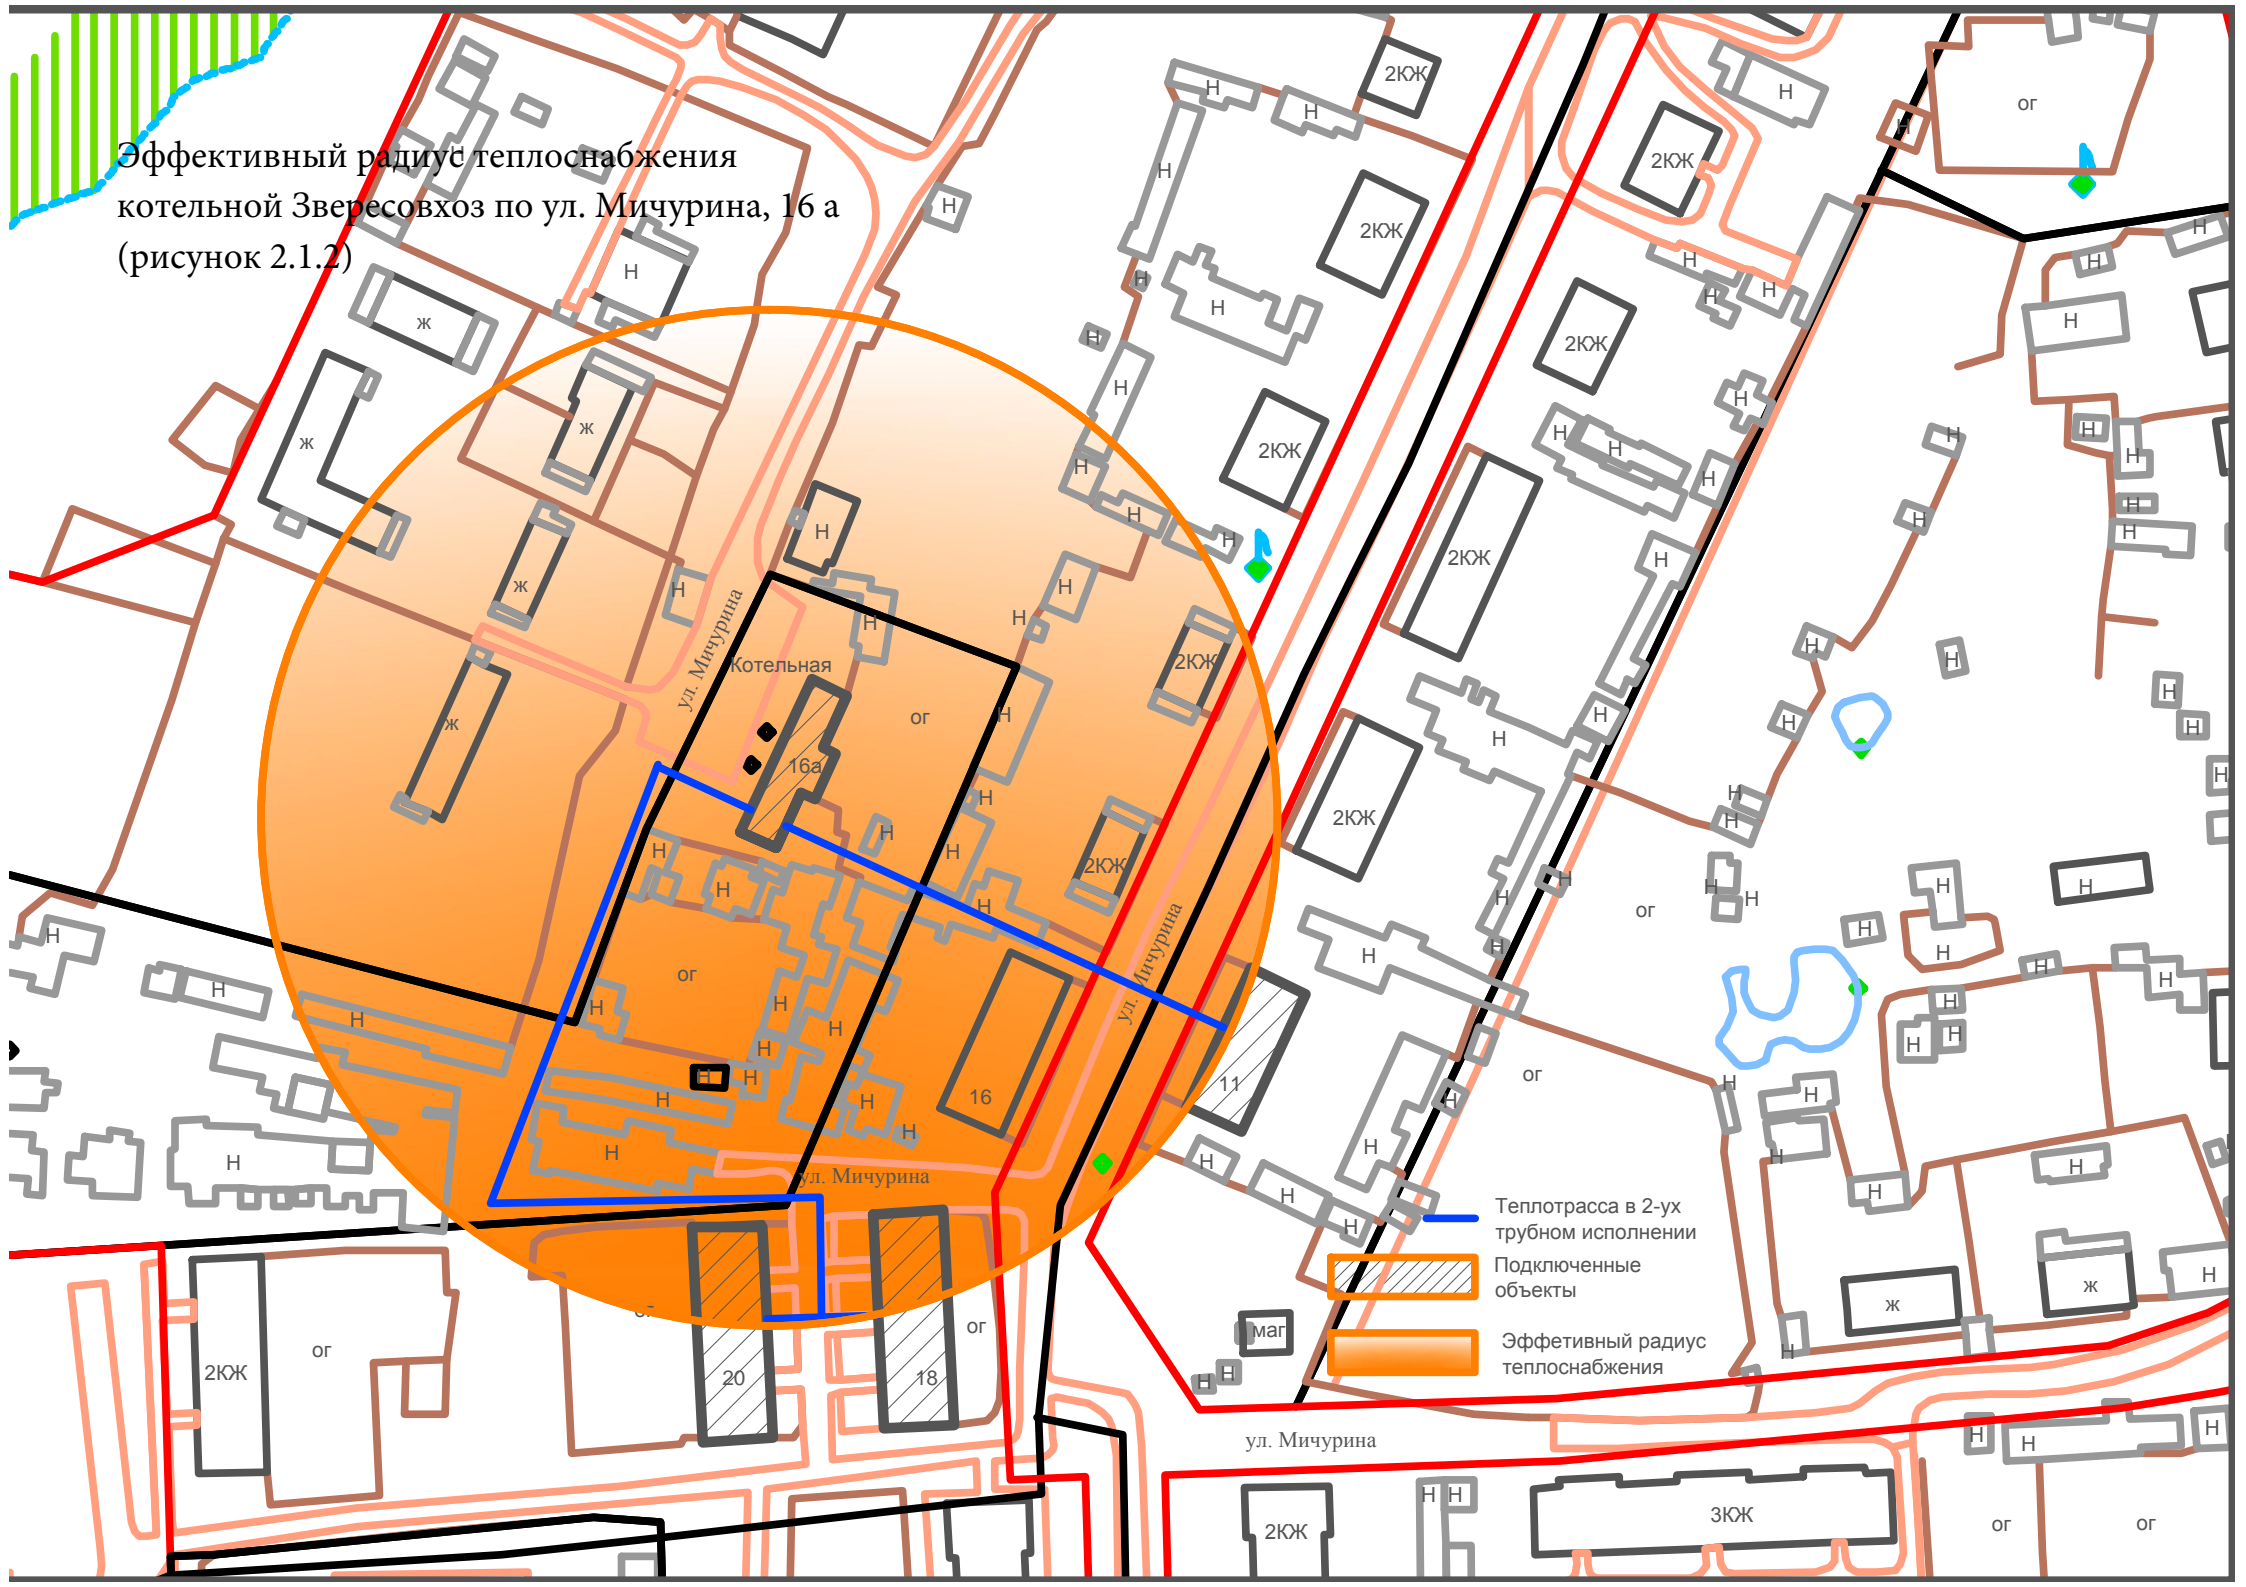

- Теплотрасса в 2-ух трубном исполнении
- Подключенные объекты
- Эффективный радиус теплоснабжения