


Эффективный радиус теплоснабжения
котельной СМУЧ по ул. Мичурина, 25
(рисунок 2.1.4)
ул. Мичурина

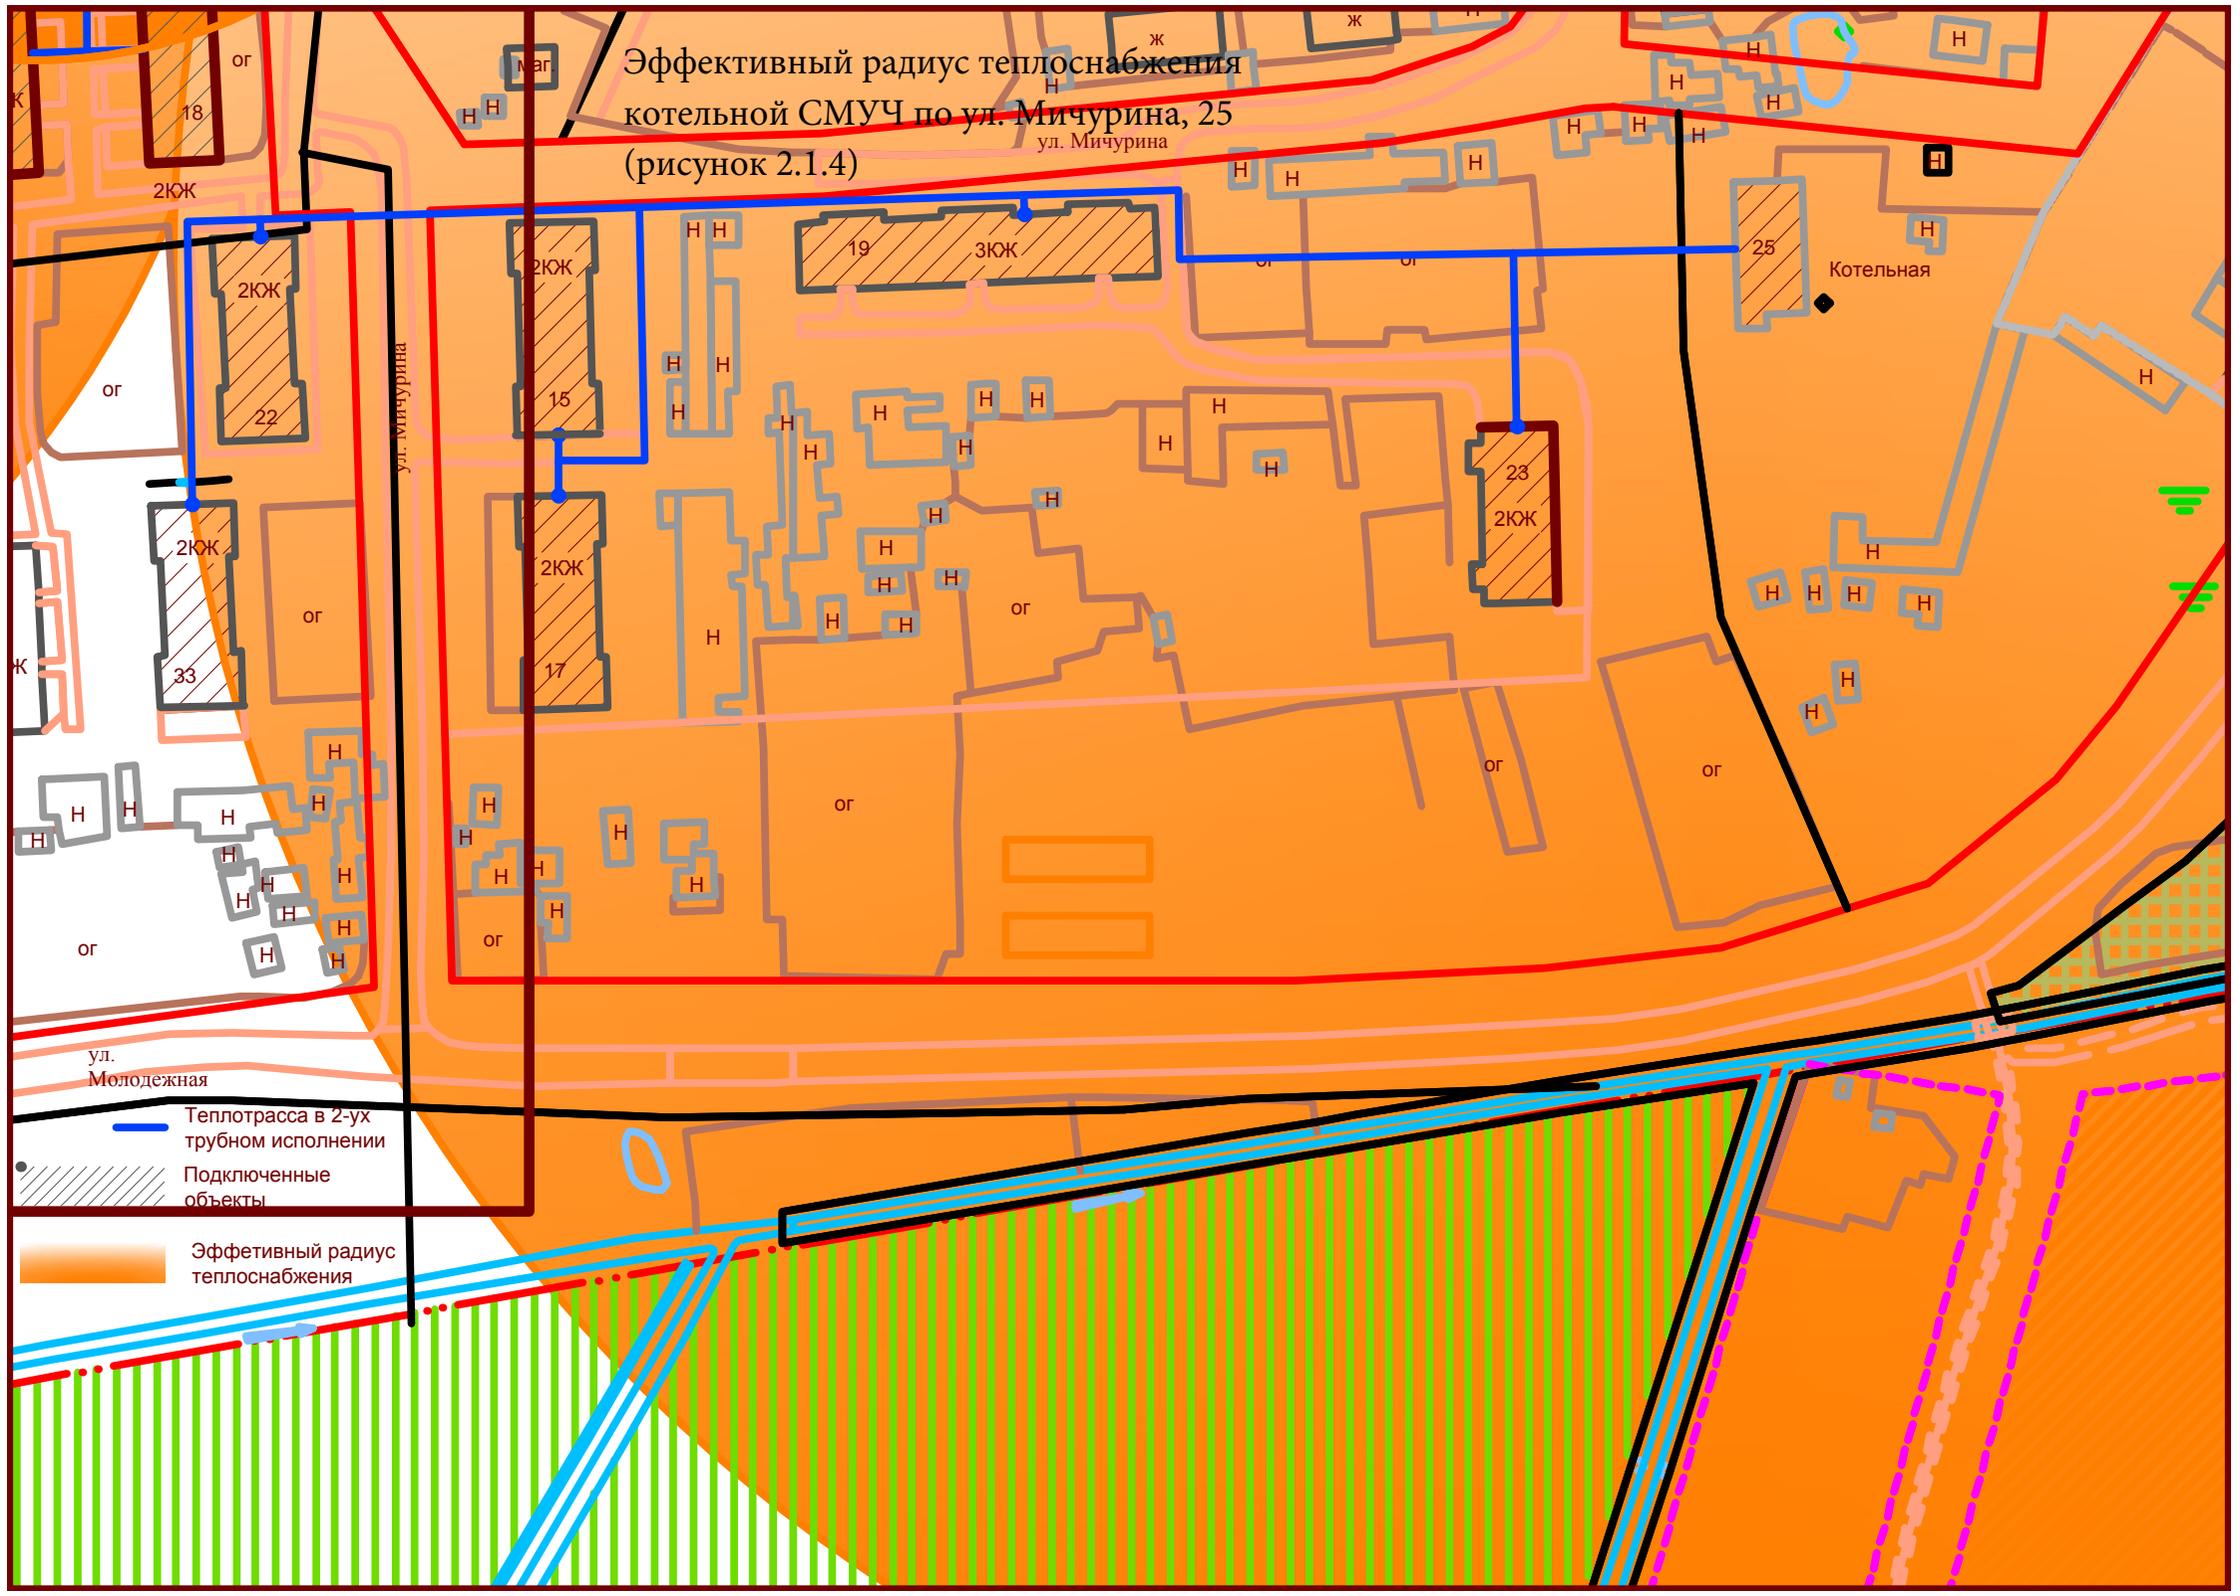

ул. Молодежная

Теплотрасса в 2-ух трубном исполнении

Подключенные объекты

Эффективный радиус теплоснабжения