

Схема тепловых сетей от котельной МПМК.

Длина труб

2 x d 150 – 280 м

2 x d 150 – 135 м

2 x d 150 – 285 м

2 x d 150 – 170 м

2 x d 50 – 110 м

2 x d 50 – 130 м

----- подземная

————— воздушная


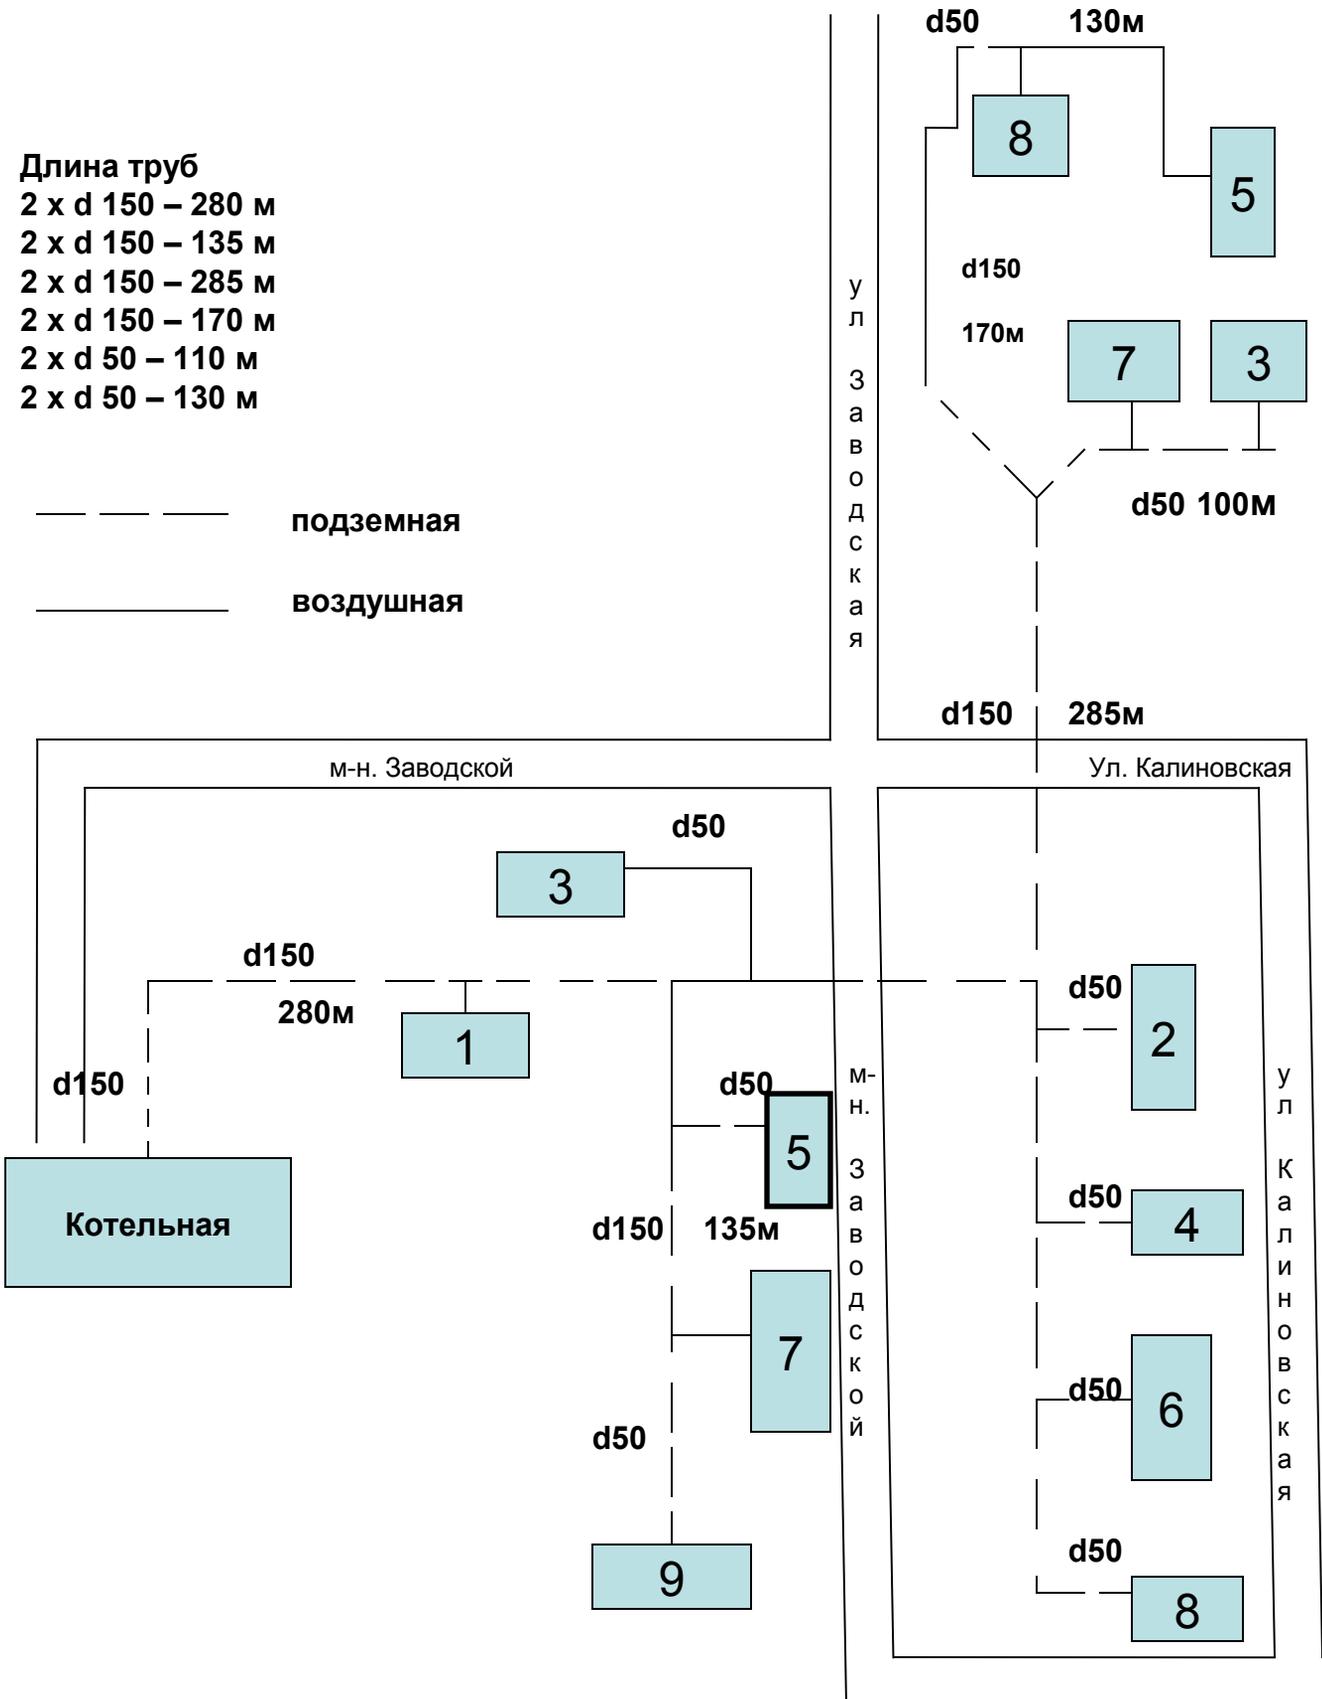


Схема тепловых сетей от котельной ПМК.

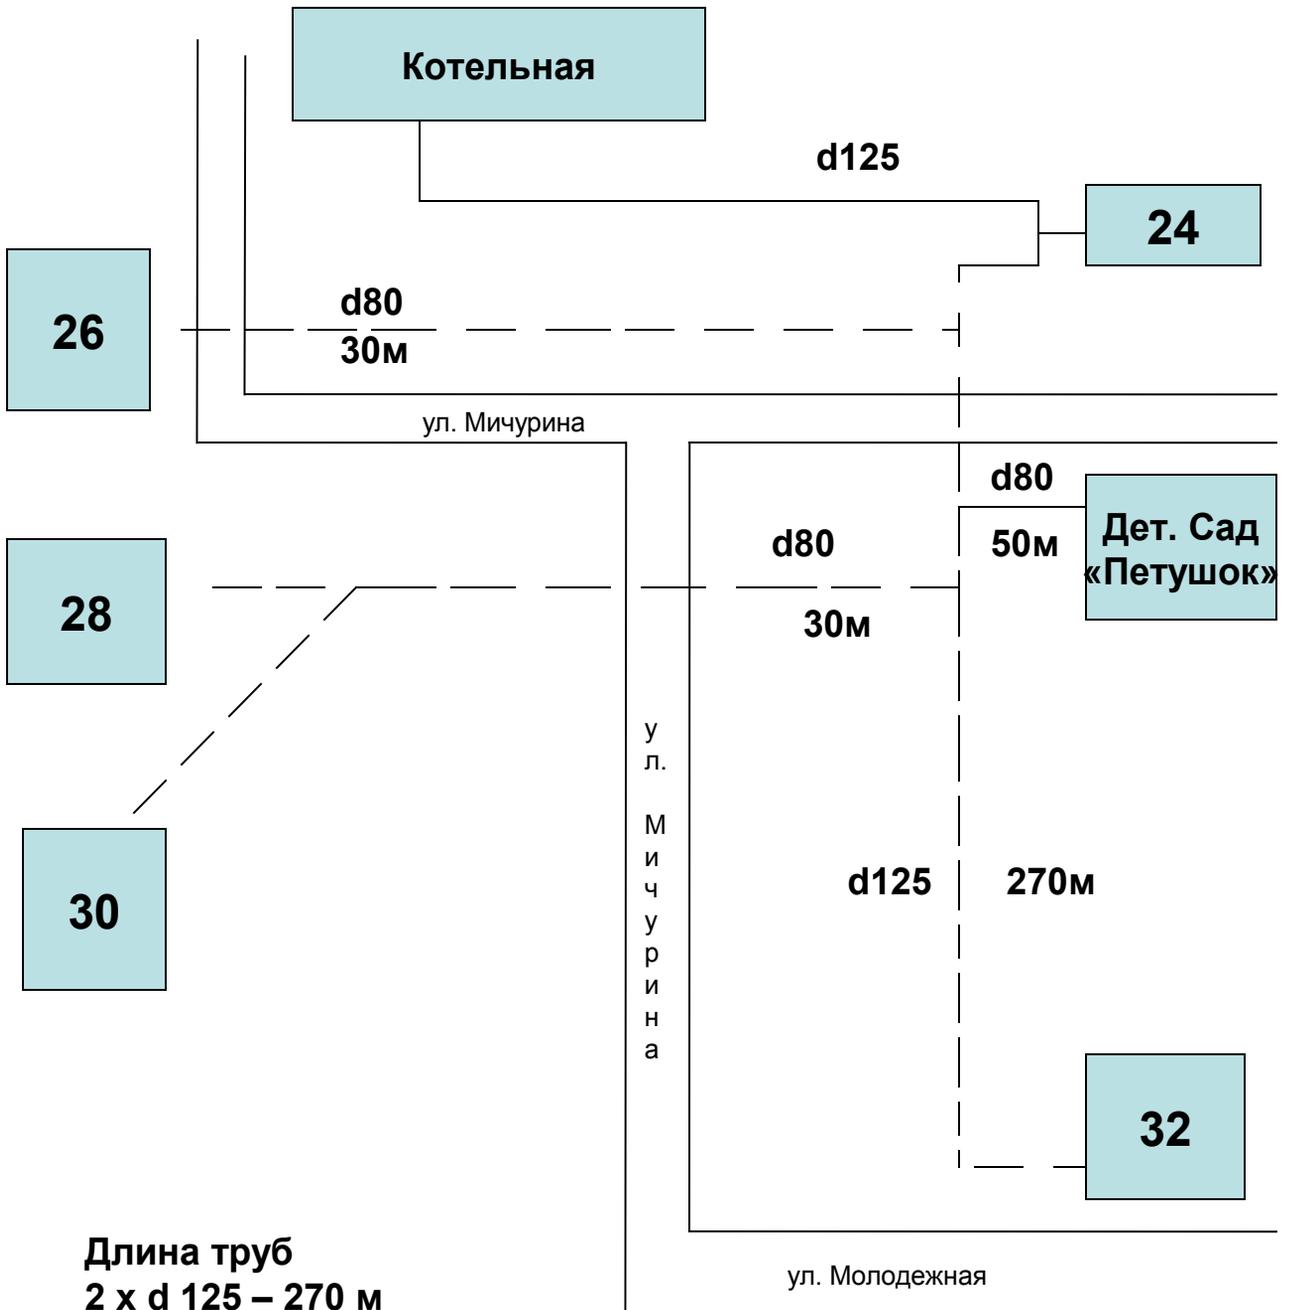

Длина труб
 2 x $d 125 - 270 \text{ м}$
 2 x $d 80 - 50 \text{ м}$
 2 x $d 80 - 30 \text{ м}$
 2 x $d 80 - 30 \text{ м}$

— — — — — **подземная**
 ————— **воздушная**