


Эффективный радиус теплоснабжения центральной котельной по ул. Невского, 18 (рисунок 2.1.1)

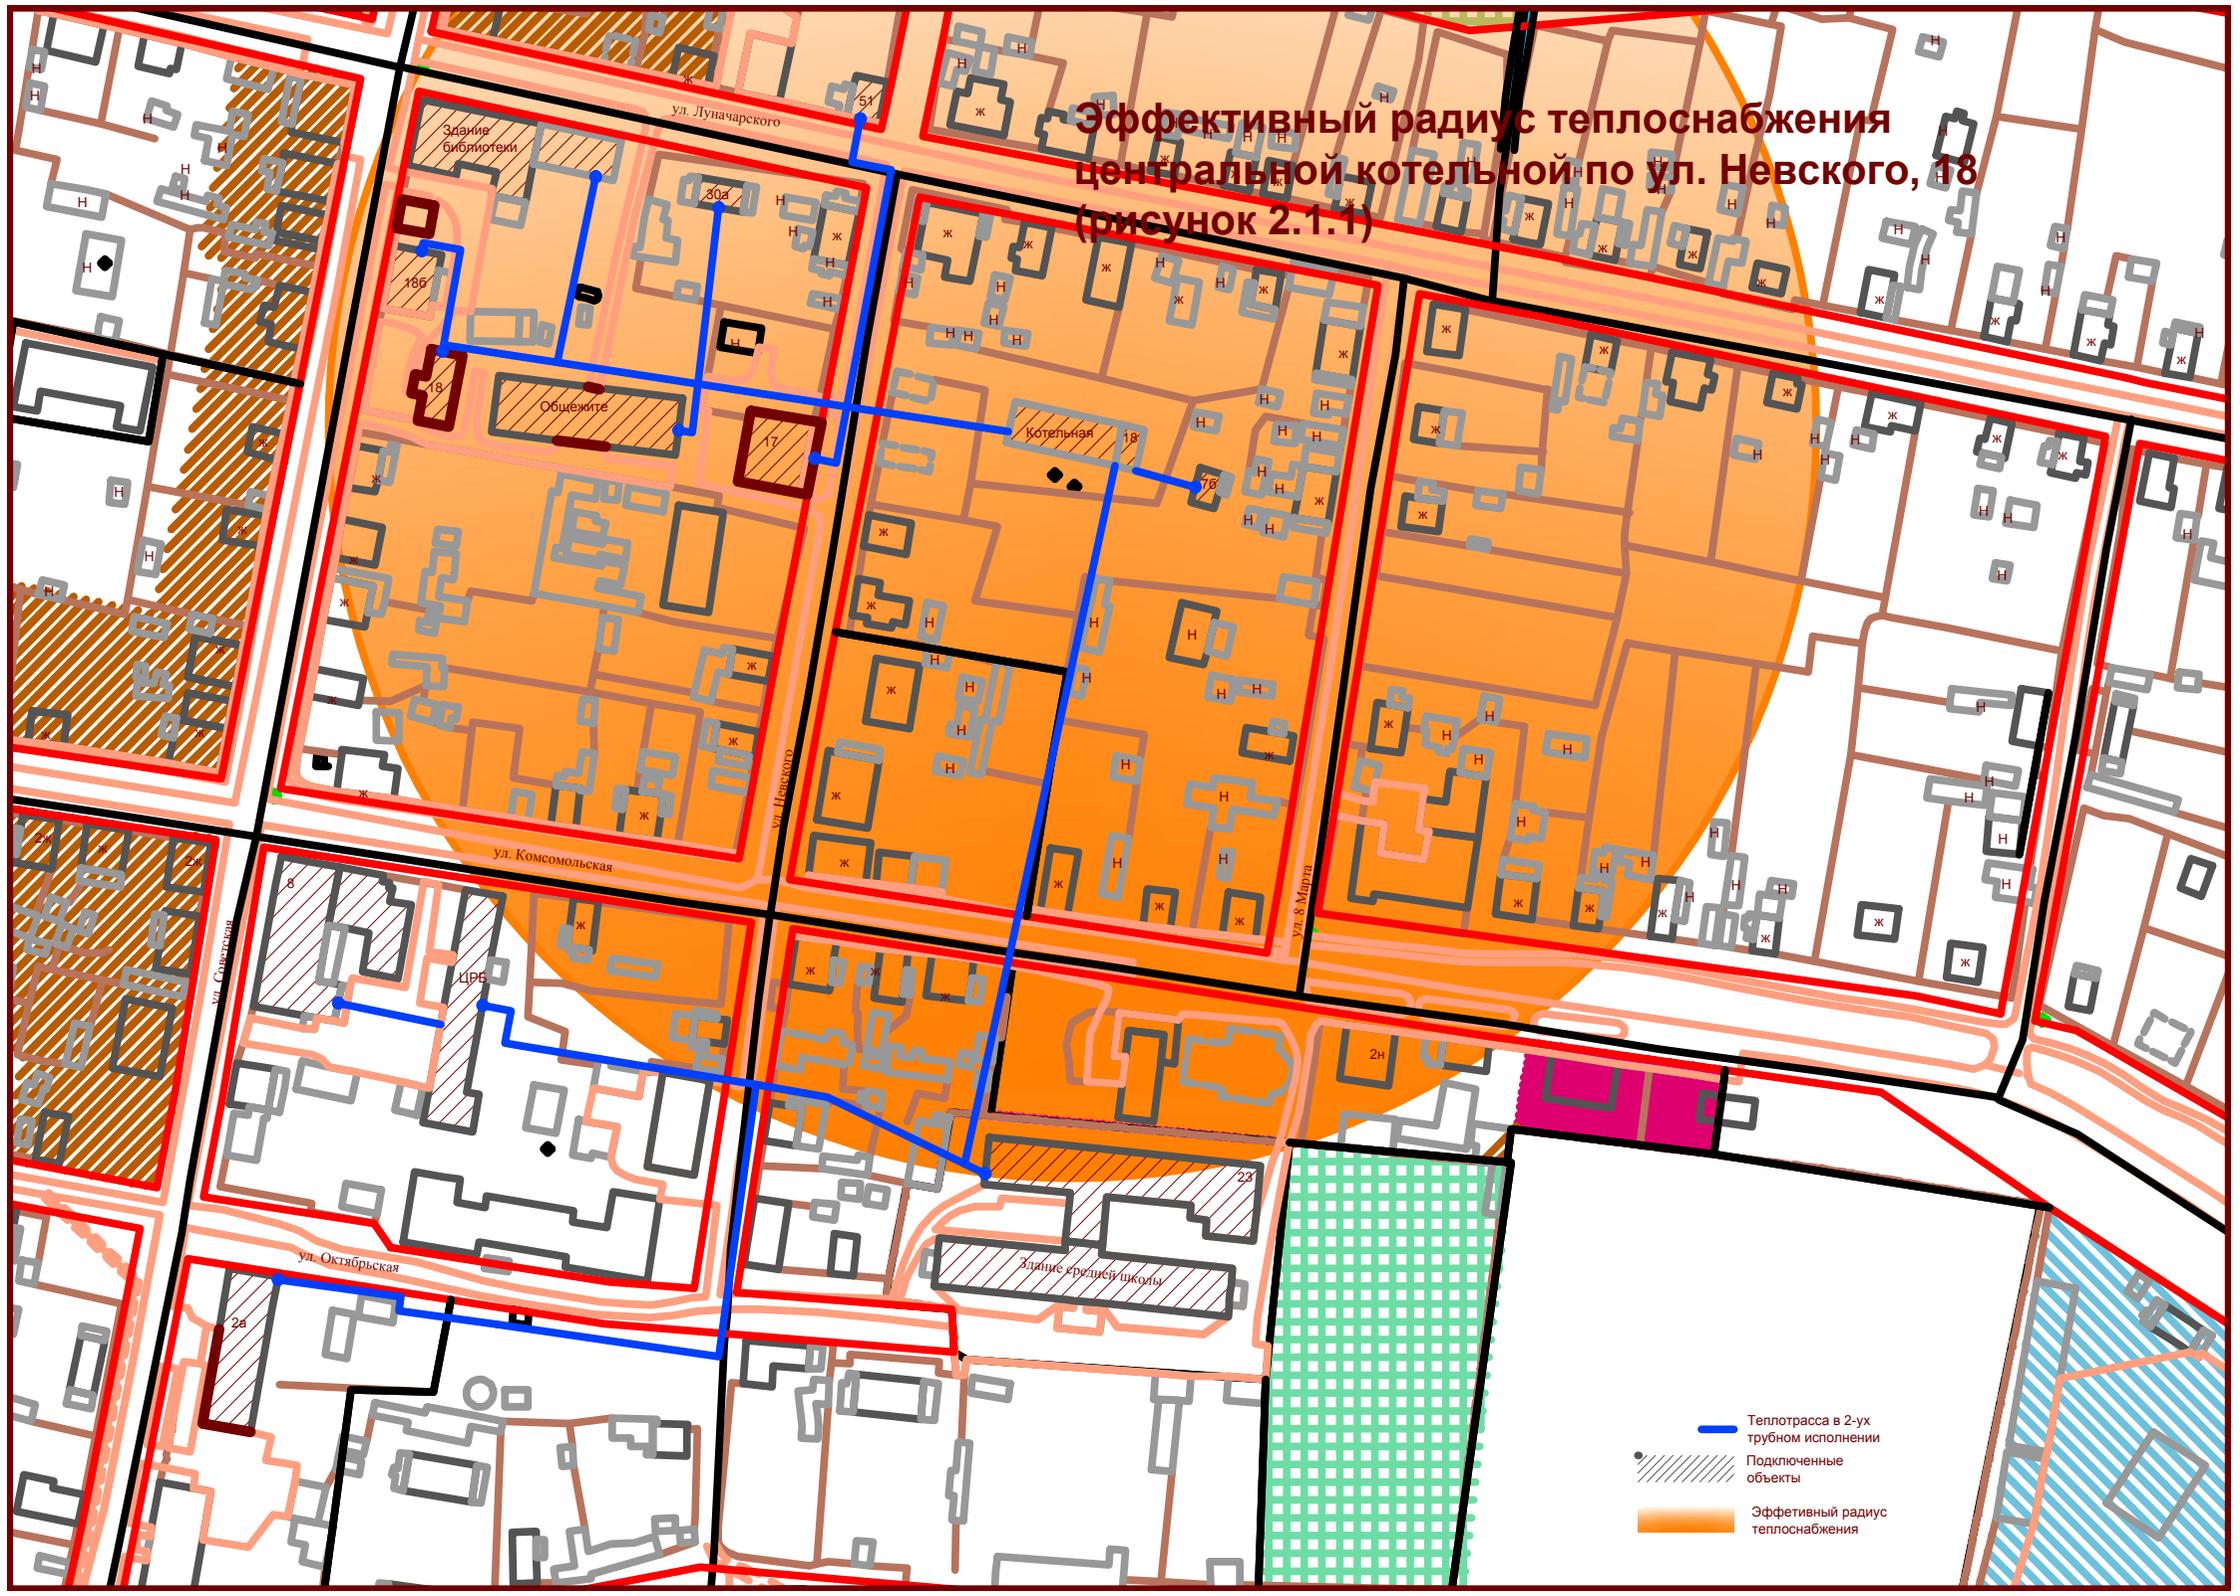

- Теплотрасса в 2-ух трубном исполнении
- Подключенные объекты
- Эффективный радиус теплоснабжения