


# Схема тепловых сетей от котельной СМУЧ.

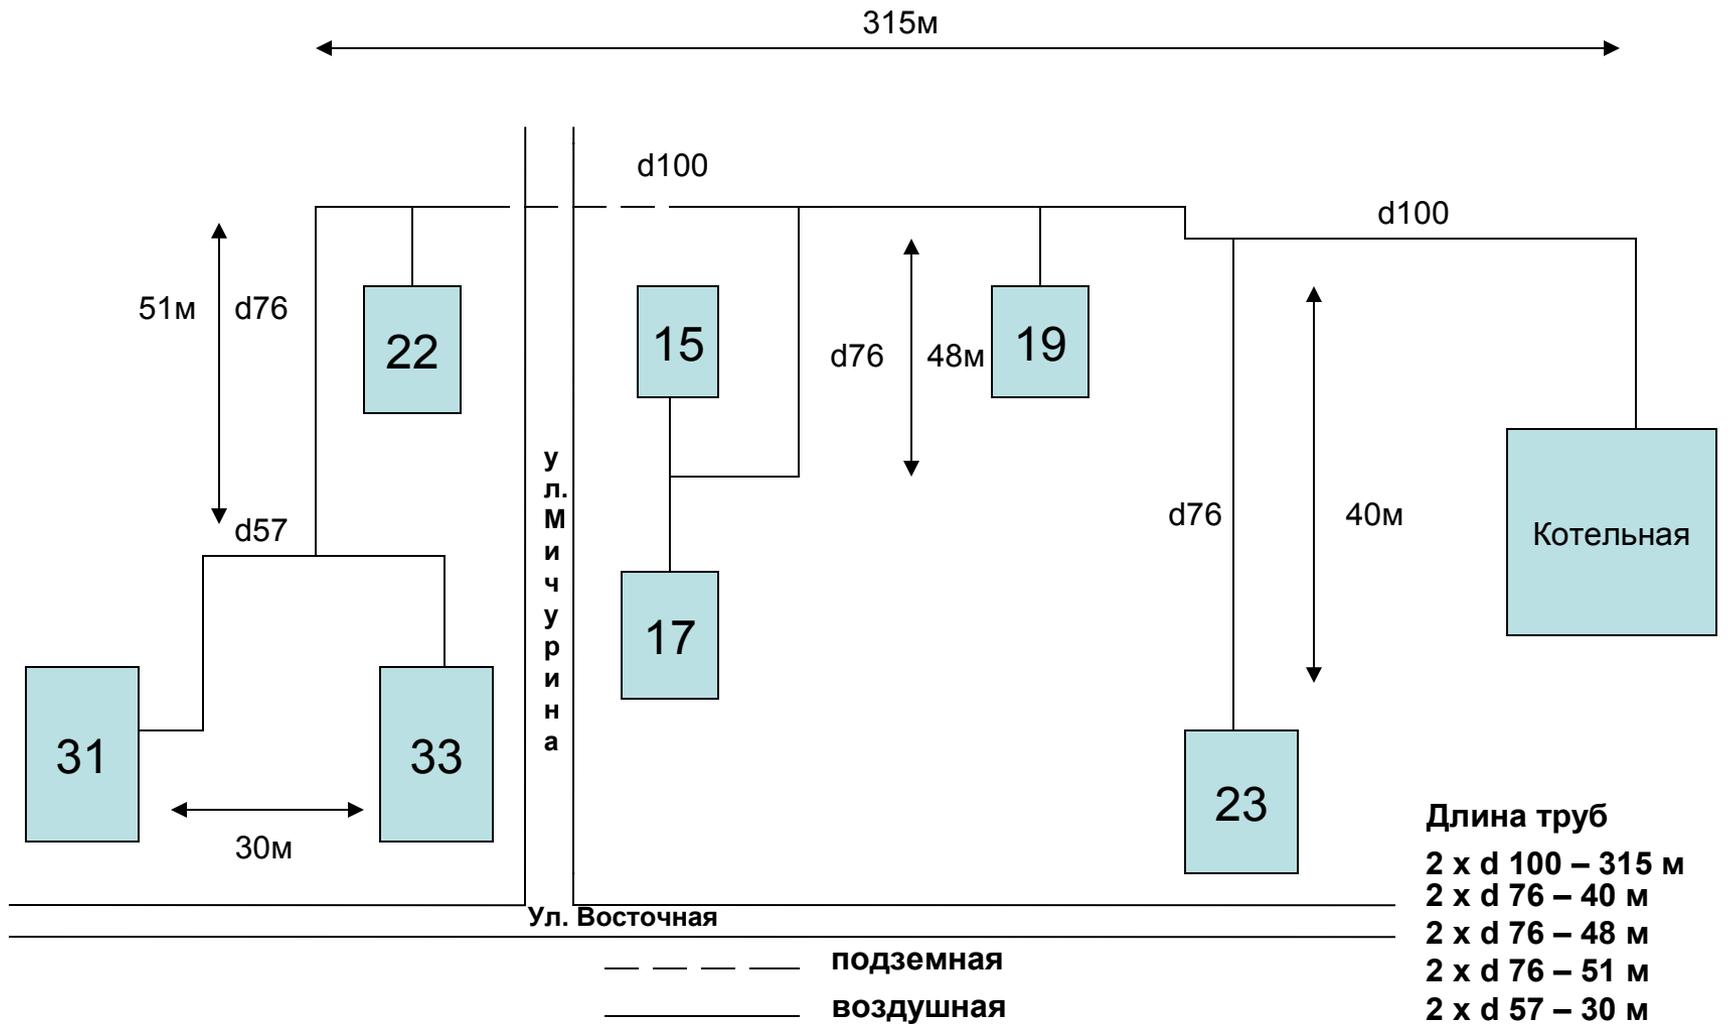

# Котельная Зверосовхоз

Ул. Мичурина

Длина труб

2 x d 100 – 200 м

2 x d 100 – 255 м


2 x d 100 – 56 м

2 x d 100 – 220 м

2 x d 86 – 50 м

2 x d 76 – 80 м

--- подземная  
— воздушная

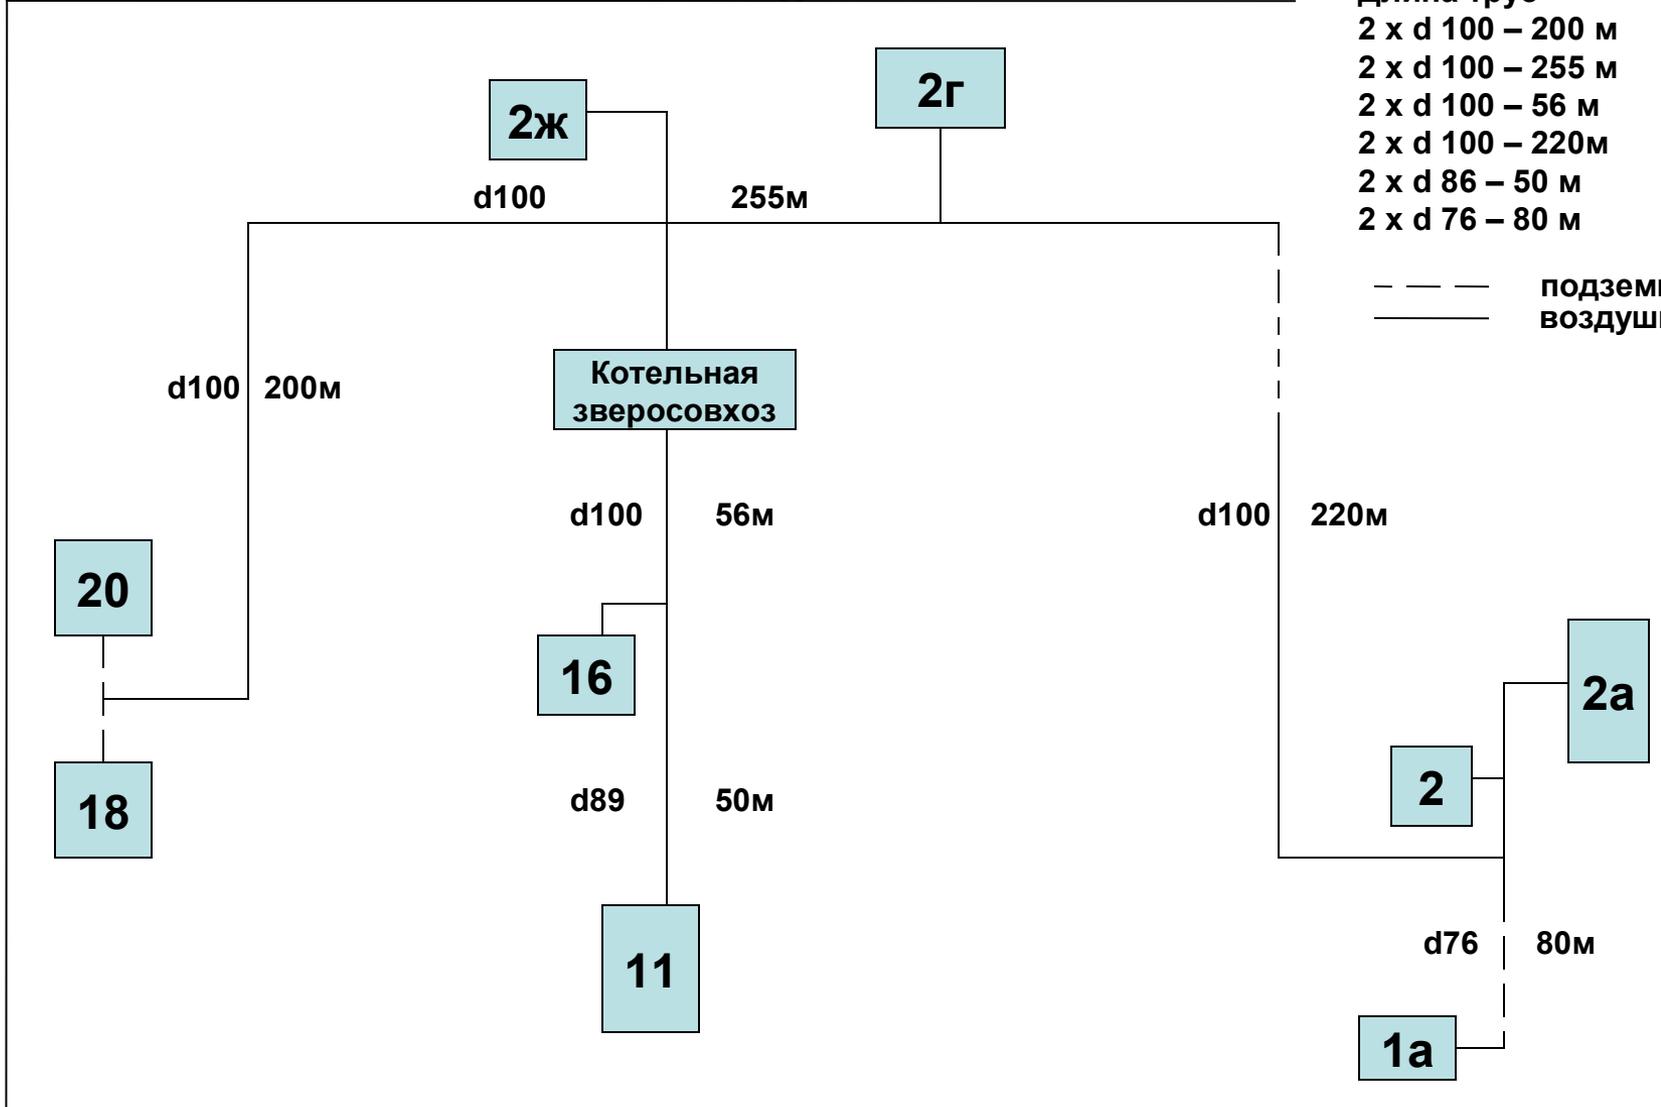

Ул. Мичурина